



Veza listova :

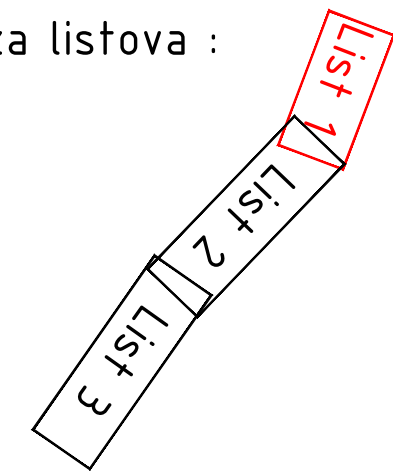

GRAĐEVINSKA SITUACIJA
- List 1
MJ 1:1000

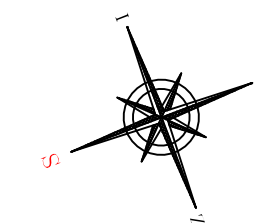


LEGENDA:

- Projektirana prometnica
- Projektirani nogostup
- Bankina/berma
- Rigoli
- Državna cesta D110
- postojeće stanje
- obuhvat planiranog zahvata
- katastar
- 2079/2 k.č.br.

HRVATSKA KOMORA INŽENERA GRAĐEVINARSTVA
Silvio Panović
dipl. ing. grad.
Ovlašteni inženjer građevinarstva
G 2453

V/A FACTUM		Jadranska 7, 23210 Biograd n/M e-mail: viafactum@yahoo.com tel: 023400655 tel/fax:023400654 OIB:76739136445		Investitor: OPĆINA PAŠMAN Pašman 34, 23 262 Pašman OIB: 91458878864	
Gradjevina:		Projektant:		Suradnik:	
Nerazvrstana prometnica na otoku Pašmanu; od DC110 do predjela "Stara krč"		Silvio Panović, dipl.ing.grad.			
Naziv projekta/strukovna odrednica:		Suradnik:			
Idejni projekt za ishođenje lokacijske dozvole		Andrija Kraljić, grad. teh.		Suradnik:	
Sadržaj:		Suradnik:			
Gradjevinska situacija - List1					
Mjerilo:	Mjesto i datum:	Z.O.P.:	T.D.:	Prilog br:	Suradnik:
1:1000	Biograd na Moru, 05/17	---	124/17	05_A	

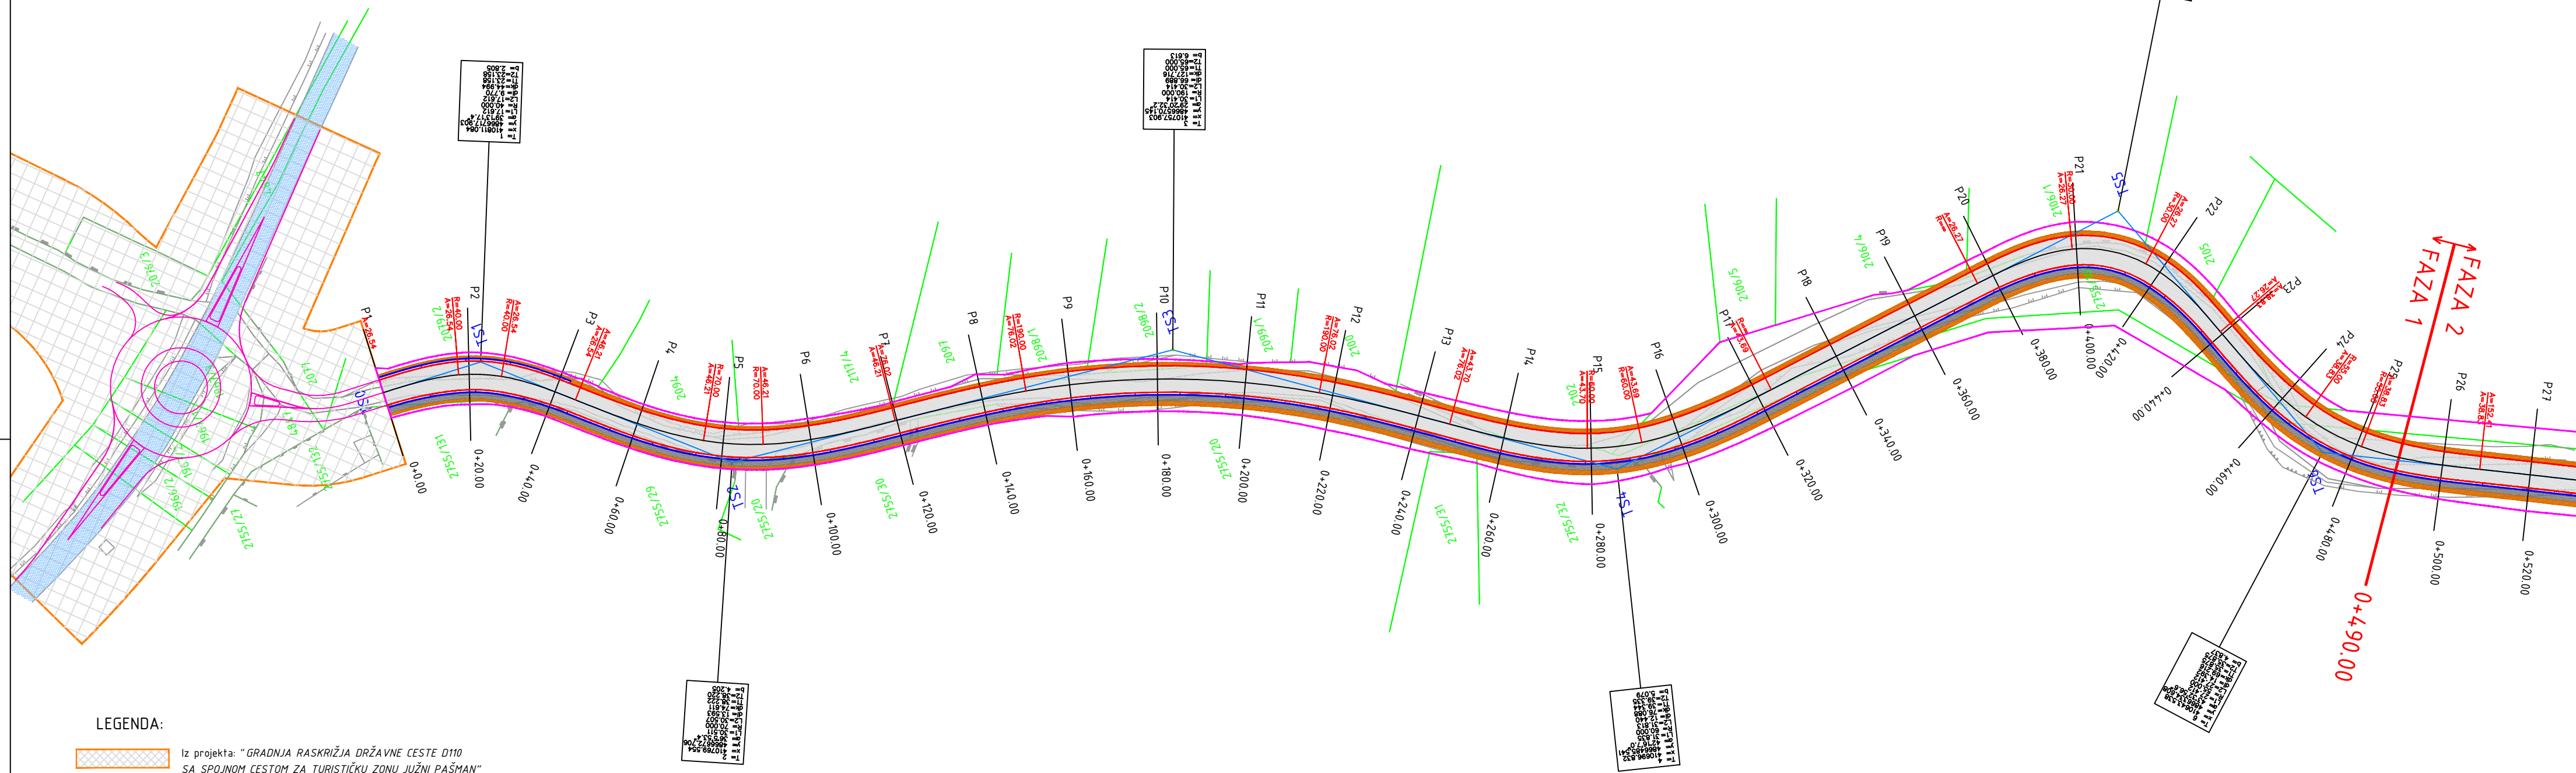

LEGENDA:

- Iz projekta: "GRADNJA RASKRIŽJA DRŽAVNE CESTE D110 SA SPOJNOM CESTOM ZA TURISTIČKU ZONU JUŽNI PAŠMAN"

Projekt je izradio: "INGRIS" d.o.o. Zadar, F.Tuđmana 46d OIB:85106706278
Investitor: HRVATSKE CESTE d.o.o. Vončina 3, Zagreb OIB:55545787885

Za projekt je izdana lokacijska dozvola:
(Klasa:UP/I-350-05/15-01/07, Urbroj:2198/1-11-2/1-15-8) iz lipnja 2015.g.